


COMUNE TERRASINI
CITTA' METROPOLITANA DI PALERMO
U.T.C. EDILIZIA PRIVATA

LAVORI DI MANUTENZIONE STRAORDINARIA, AI SENSI DELL'ART. 3 COMMA 1 LETTERA B, D.P.R. 380/2001, DEL FABBRICATO SITO IN TERRASINI (PA) VIA CAPO RAMA N.30, CENSITO AL CATASTO FABBRICATI, FOGLIO 5 PARTICELLA 936 SUBALTERNO 1.

ELENCO ELABORATI:
TAV.1 RELAZIONE TECNICA DESCRITTIVA
TAV.2 COROGRAFIE
TAV.3 STATO LEGITTIMO E PROGETTO
TAV.4 RILIEVO FOTOGRAFICO.

Visti e approvazioni

IL TECNICO

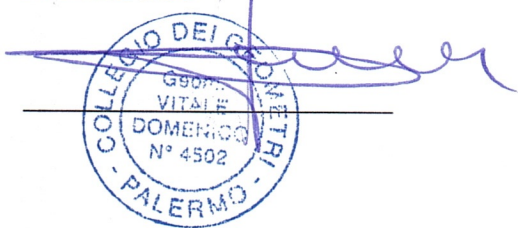

TAV. 2

ELABORATI:

- stralcio I.G.M.
- Stralcio Aerofotogrammetria
- Stralcio P.R.G.
- Stralcio catastale


SCALA:
varie

COMPROPRIETARIO
Mileci Salvatore

COMPROPRIETARIA
Finocchio Sebastiana

DATA
16.06.2023

Studio tecnico geom. Domenico Vitale Corso Umberto I n° 329 Cinisi (Pa)
mail: geometravitale@alice.it - tel/fax 0918664608

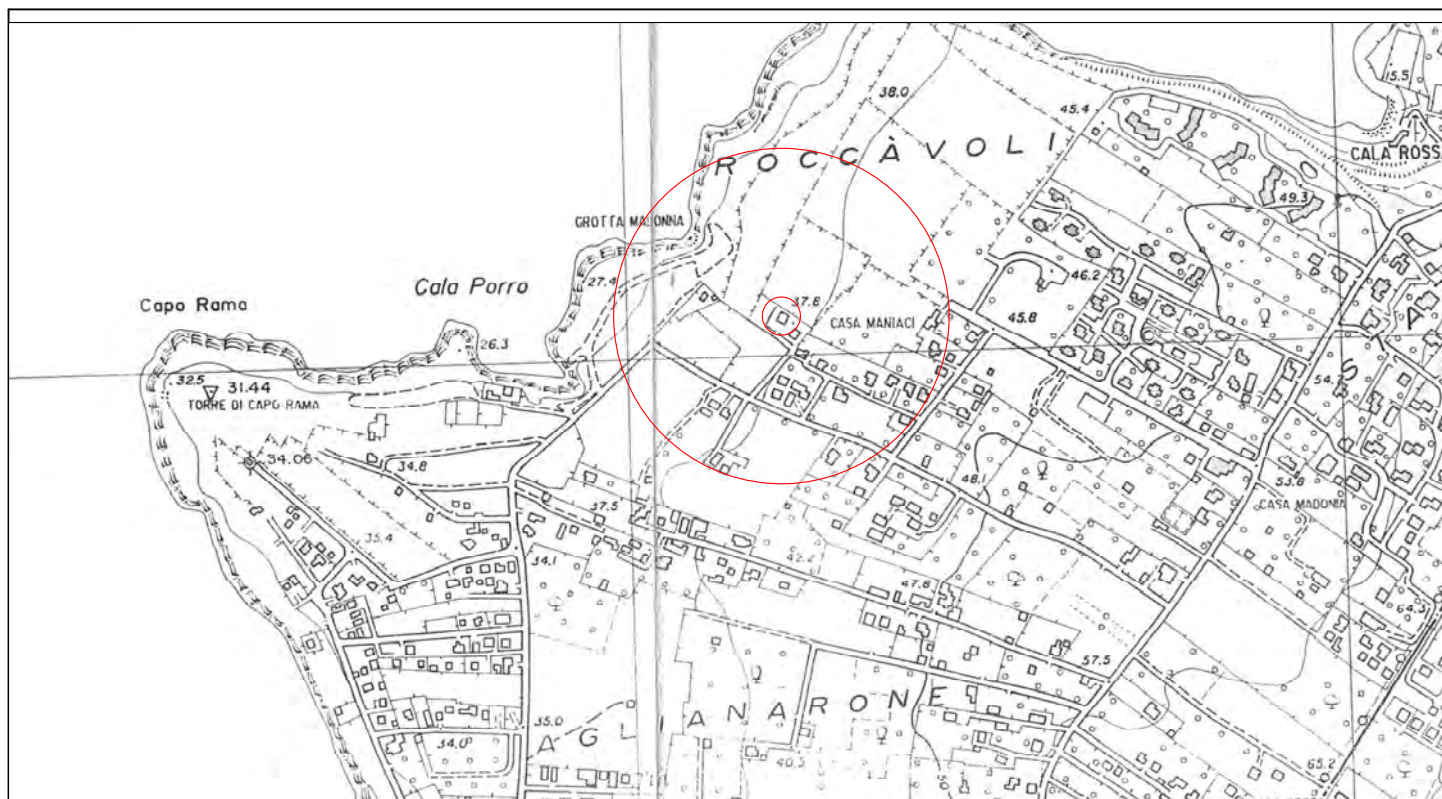

○ Ubicazione

STRALCIO IGM
scala 1:25000



○ Ubicazione

STRALCIO AROFOTOGRAMMETRICO
CON AREA ZPS ITA020009



Ubicazione

STRALCIO P.R.G.
scala 1: 5000



Ubicazione

STRALCIO CATASTALE
scala 1:2000