



Committente
COMUNE DI TERRASINI
Area 5 - Pianificazione del Territorio e SUAP
Via Francesco Crispi, 226
Terrasini (PA)



Oggetto
Affidamento del progetto antincendio e SCIA
antincendio per lo stadio comunale di Terrasini
"S. Favazza"

Progettista
ing. Faro Palazzolo
Via Val Paradiso 15 - 90144 Palermo
m. 329.5929141
@ ing.faro.palazzolo@gmail.com

Collaborazione

VISTI: RUP Benedetto F. Manzella	DEC	TITOLO PROGETTO PREVENZIONE INCENDI
		ELABORATI GRAFICI
		PLANIMETRIA GENERALE
		PROGETTO
		PI
		O2
		O1

TATICO

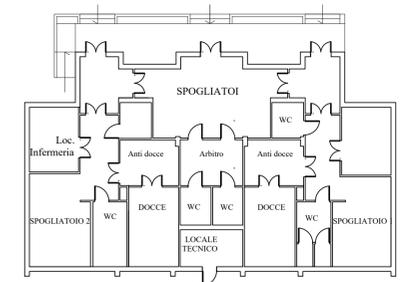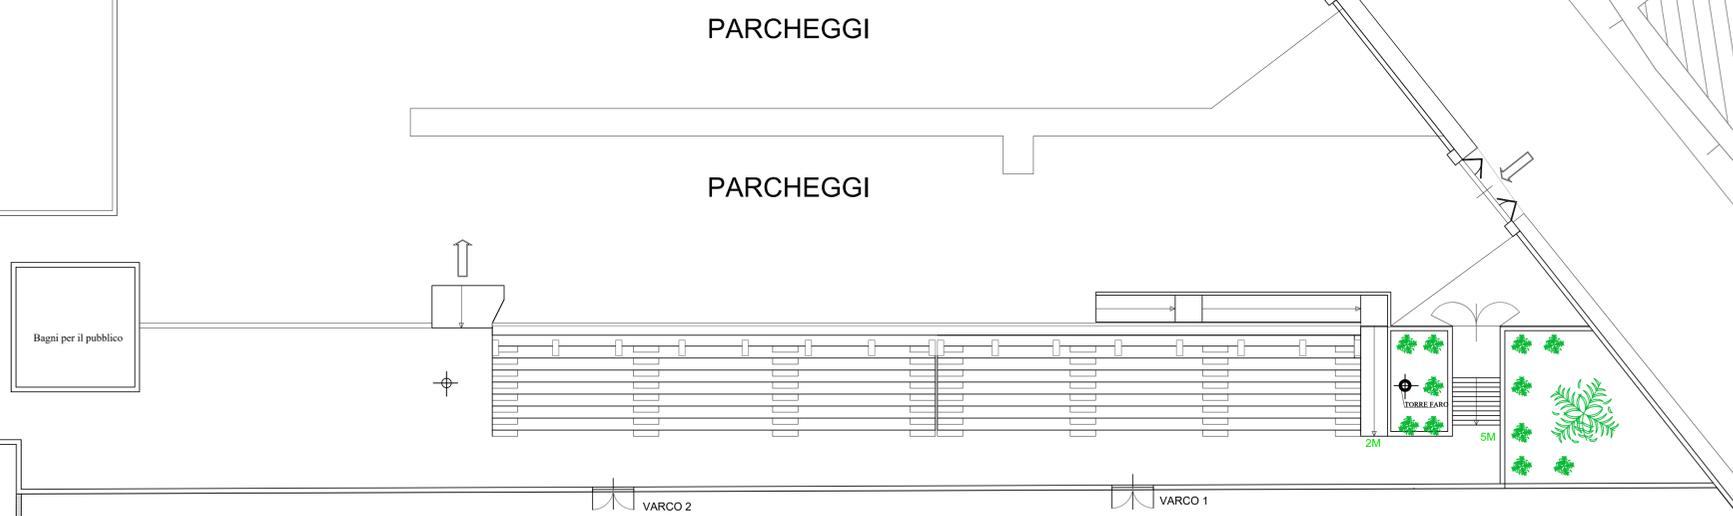

VIA PARTINICO

PARTINICO