COMUNE DI TERRASINI

PROVINCIA DI PALERMO

PIANO DI LOTTIZZAZIONE "casa cosumano" PER INSEDIAMENTO TURISTICO STAGIONALE

progetto integrato per VAS come da D.D.G. n. 176 del 01/06/2022

Planimetria generale
(opere di urbanizzazione primarie)

ELABORATI
Impianto distribuzione idrica pubblica, privata ed antincendio scala 1:500

Elaborati Grafici

COMMITTENTE
S.I.G.A. COSTRUZIONI S.r.l.
Amministratore Scalia Giuseppe

IL TECNICO
Arch. Giannola Diego

Tavola
8

STUDIO DI ARCHITETTURA ARCH. GIANNOLA DIEGO
CORSO UMBERTO I N. 110 - 90045 - CINISI (PA)

luglio 2023

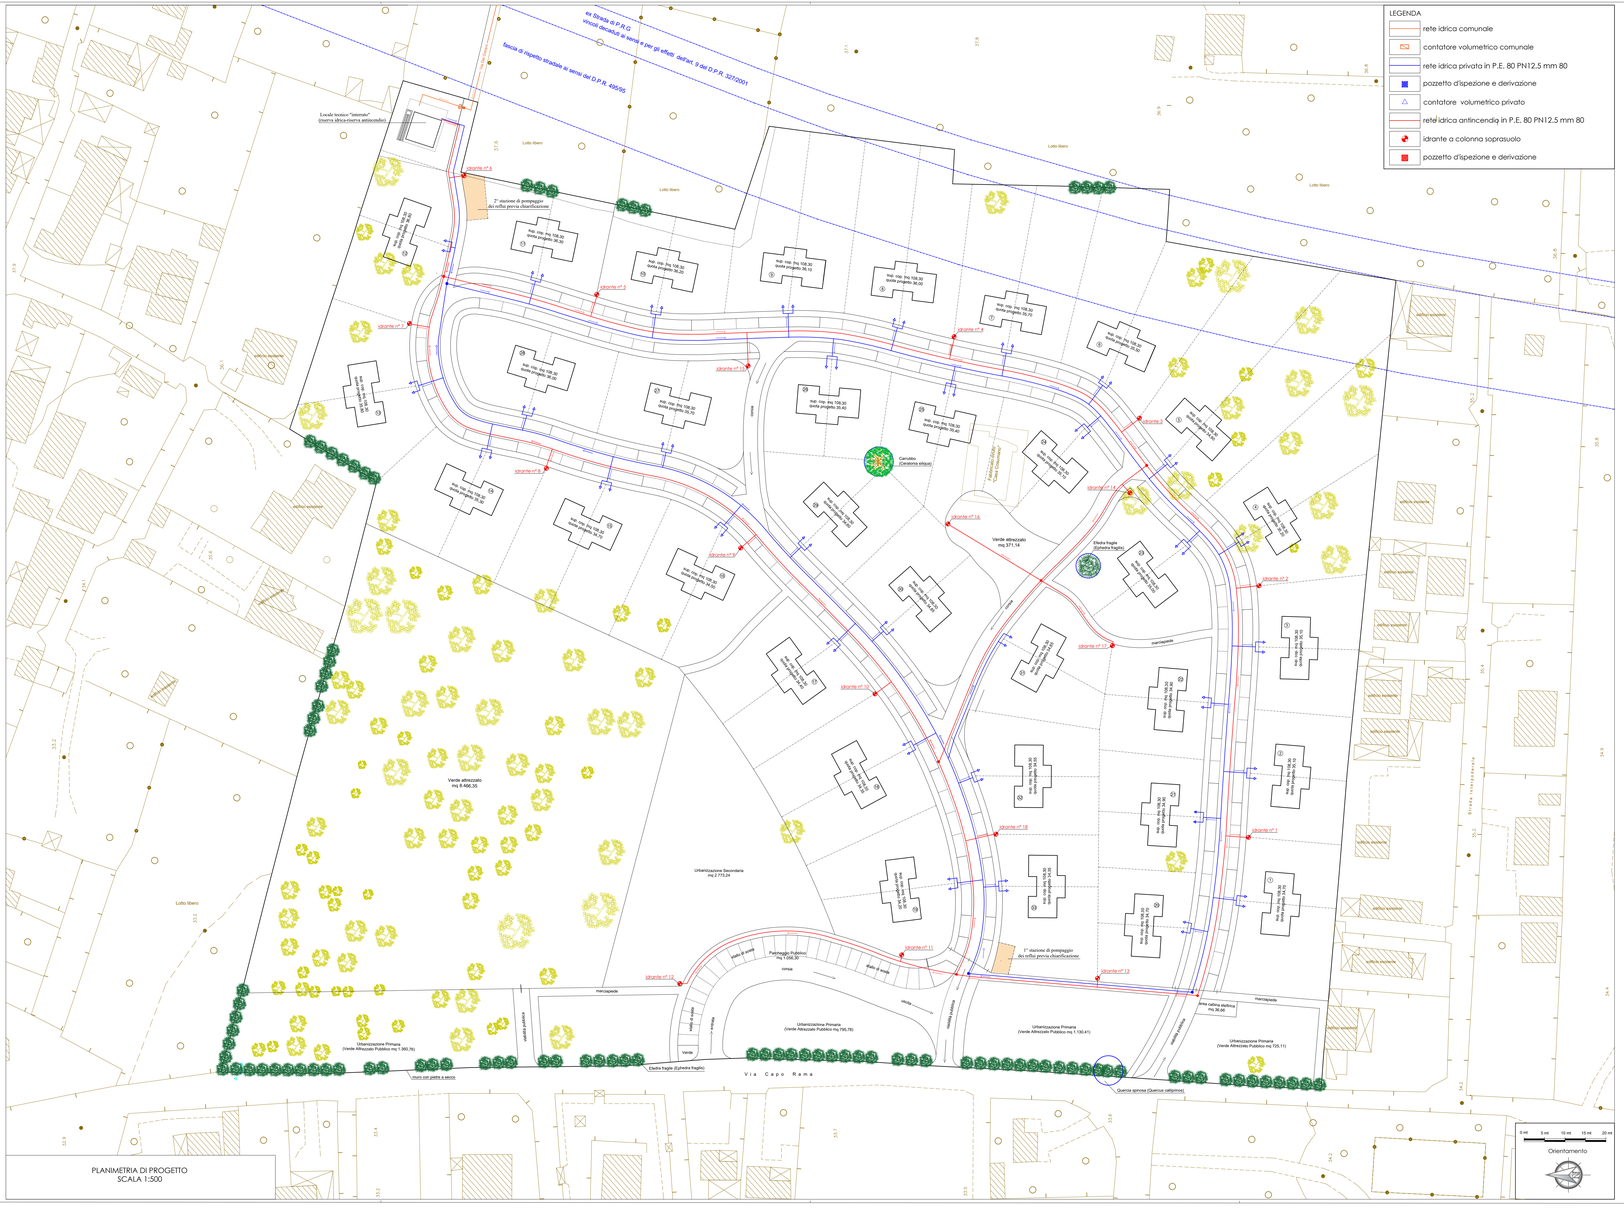

PLANIMETRIA DI PROGETTO
SCALA 1:500

PARTICOLARE LOCALE TECNICO
RISERVA IDRICA PRIVATA ED ANTINCENDIO

PIANTA PIANO INTERRATO
SCALA 1:50

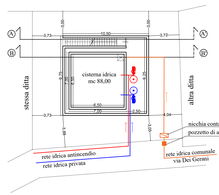

PIANTA COPERTURA
SCALA 1:50

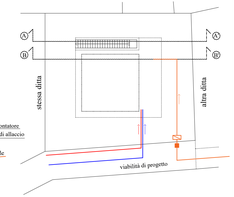

SEZIONE A-A'
SCALA 1:50

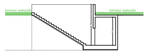

SEZIONE B-B'
SCALA 1:50

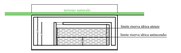

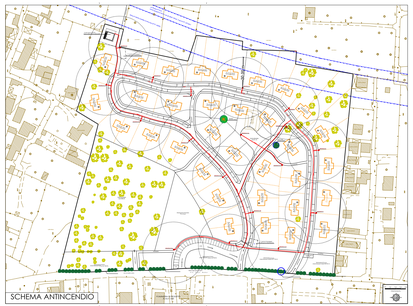

SCHEMA ANTINCENDIO