

Comune di Terrasini
Provincia di Palermo

Progetto per la nuova costruzione di un'unità ad uso residenziale con annessa piscina interrata, sita in Via Caletta Verde Traversa B.11, n.45, nel comune di Terrasini (PA), sull'area individuata in catasto terreni al foglio 11, part n° 1198 - 1199 - (in parte ex 35) -1201 (in parte ex38) -1203 (in parte ex 106).

Valentino Barbara, nata a Palermo, il 28/03/1964, cod fisc. VLN BBR 64C68 G273D;

Tav 1.4 Impianto idrico fognario

ARKE³

18/12/2023

Studio di Architettura

Architetto Biagio Russo
Via E.De.Nicola, Vic.A, n.8, Terrasini, PA
e-mail: architetto.br@hotmail.com
e-mail pec: biarchitect@pec.it
Cell - 3886538107
P.Iva - 06197570820

18/12/2023

LEGENDA

Impianto Fognario


- Rete Scarico Esterna
- Rete Scarico Interna
- Pozzetto
- Colonna montante
- Fossa Ihmoff
- Pozza a tenuta

Impianto Adduzione

- Rete Adduzione Esterna
- Rete Adduzione Interna
- Colonna Montante
- Collettore di distribuzione
- Cisterna
- Autoclave

PIANO TERRA

Scala 1:100

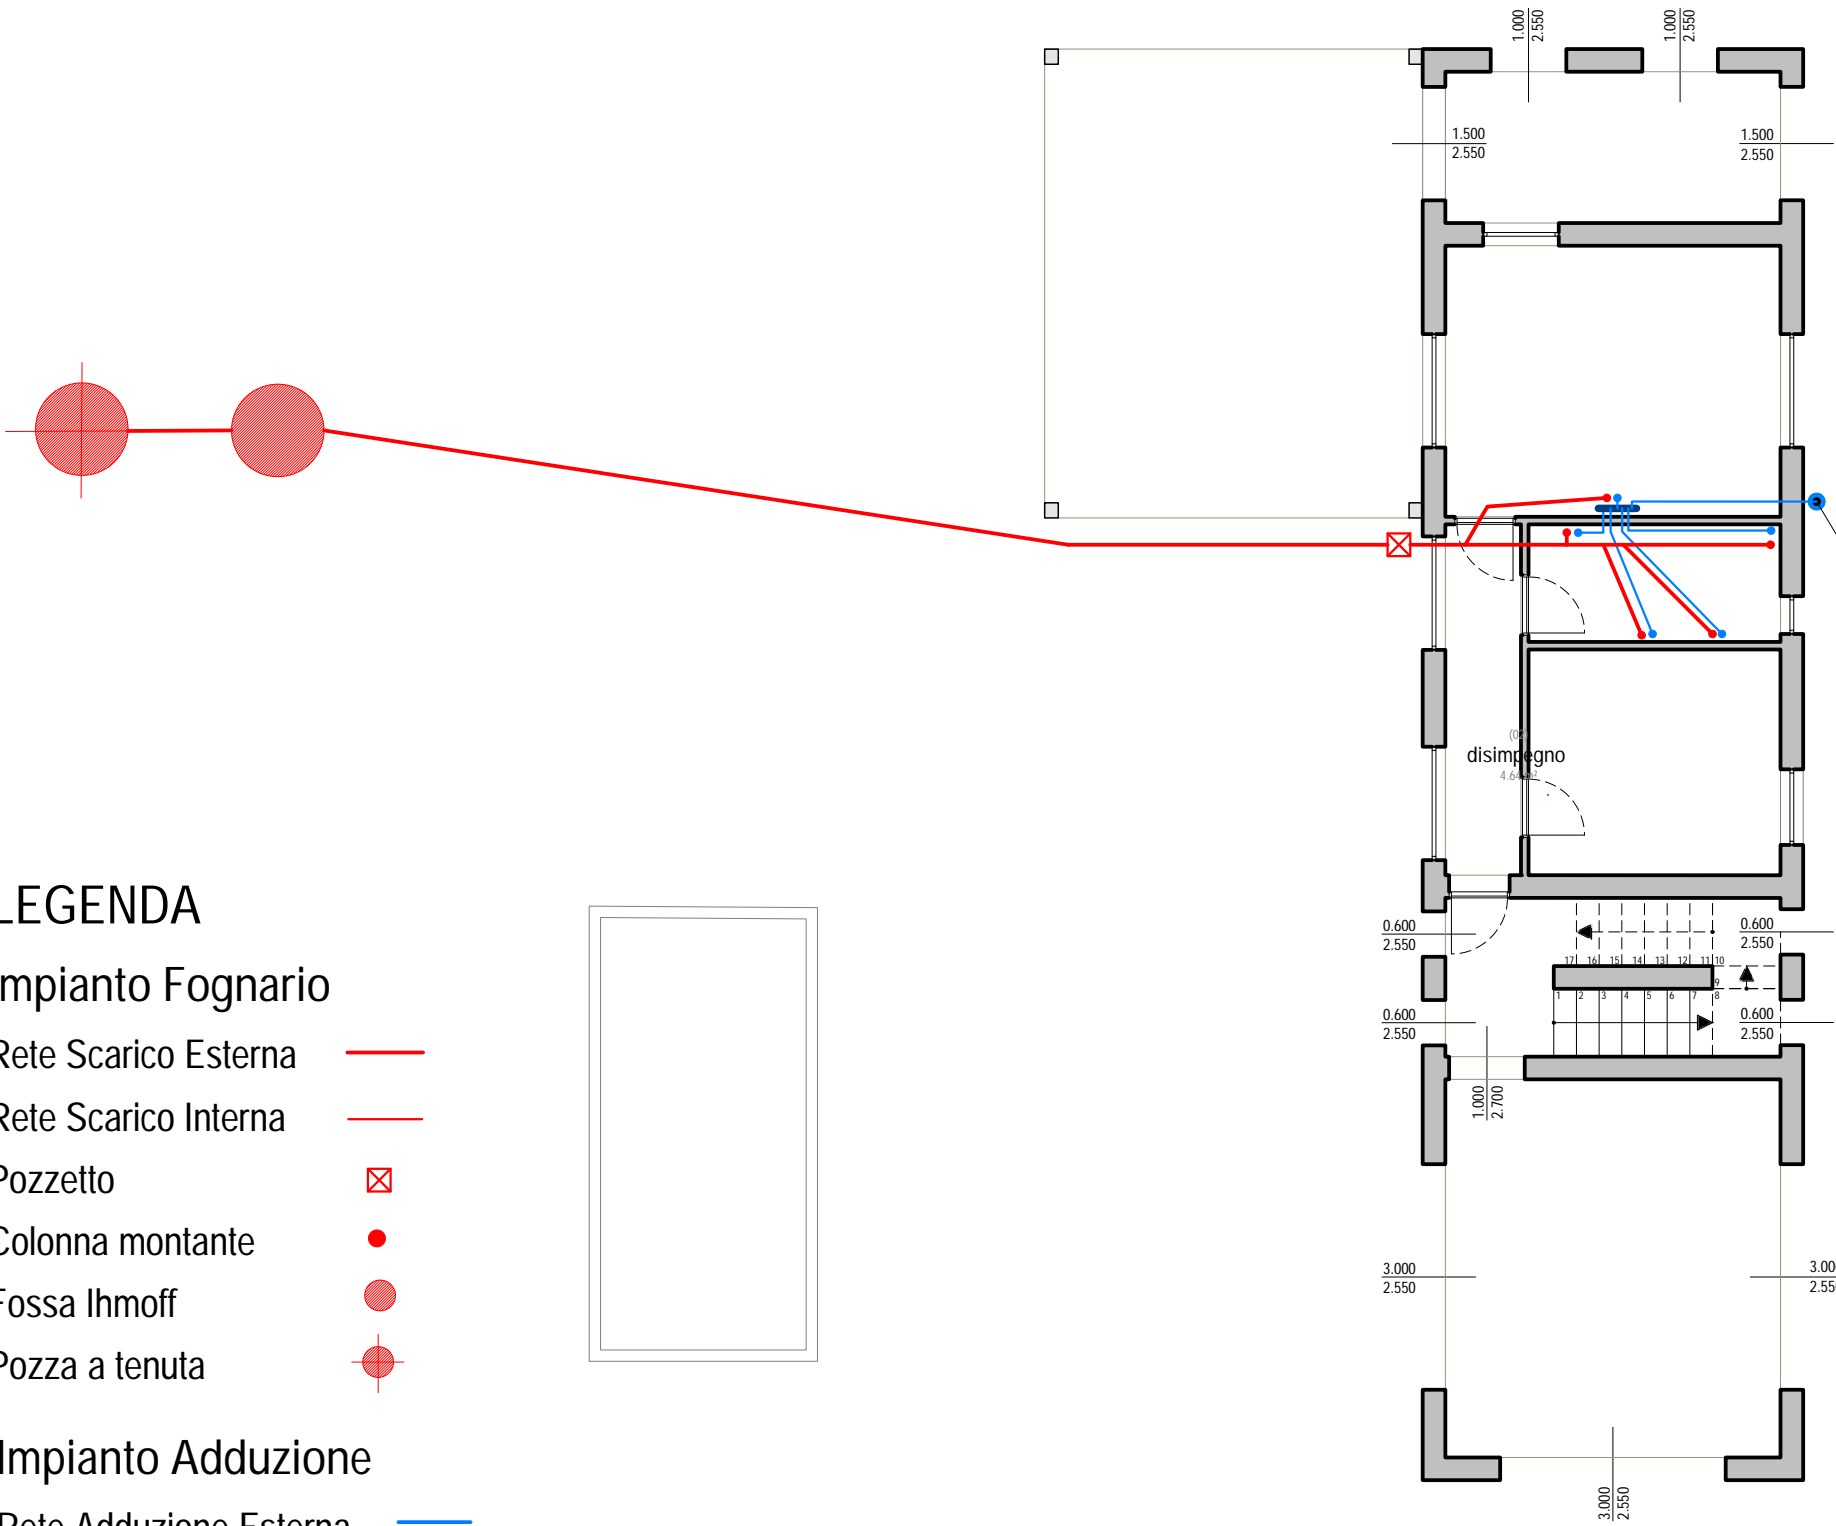

PIANO COPERTURA

Scala 1:100

