




COMUNE DI TERRASINI
Città Metropolitana di Palermo

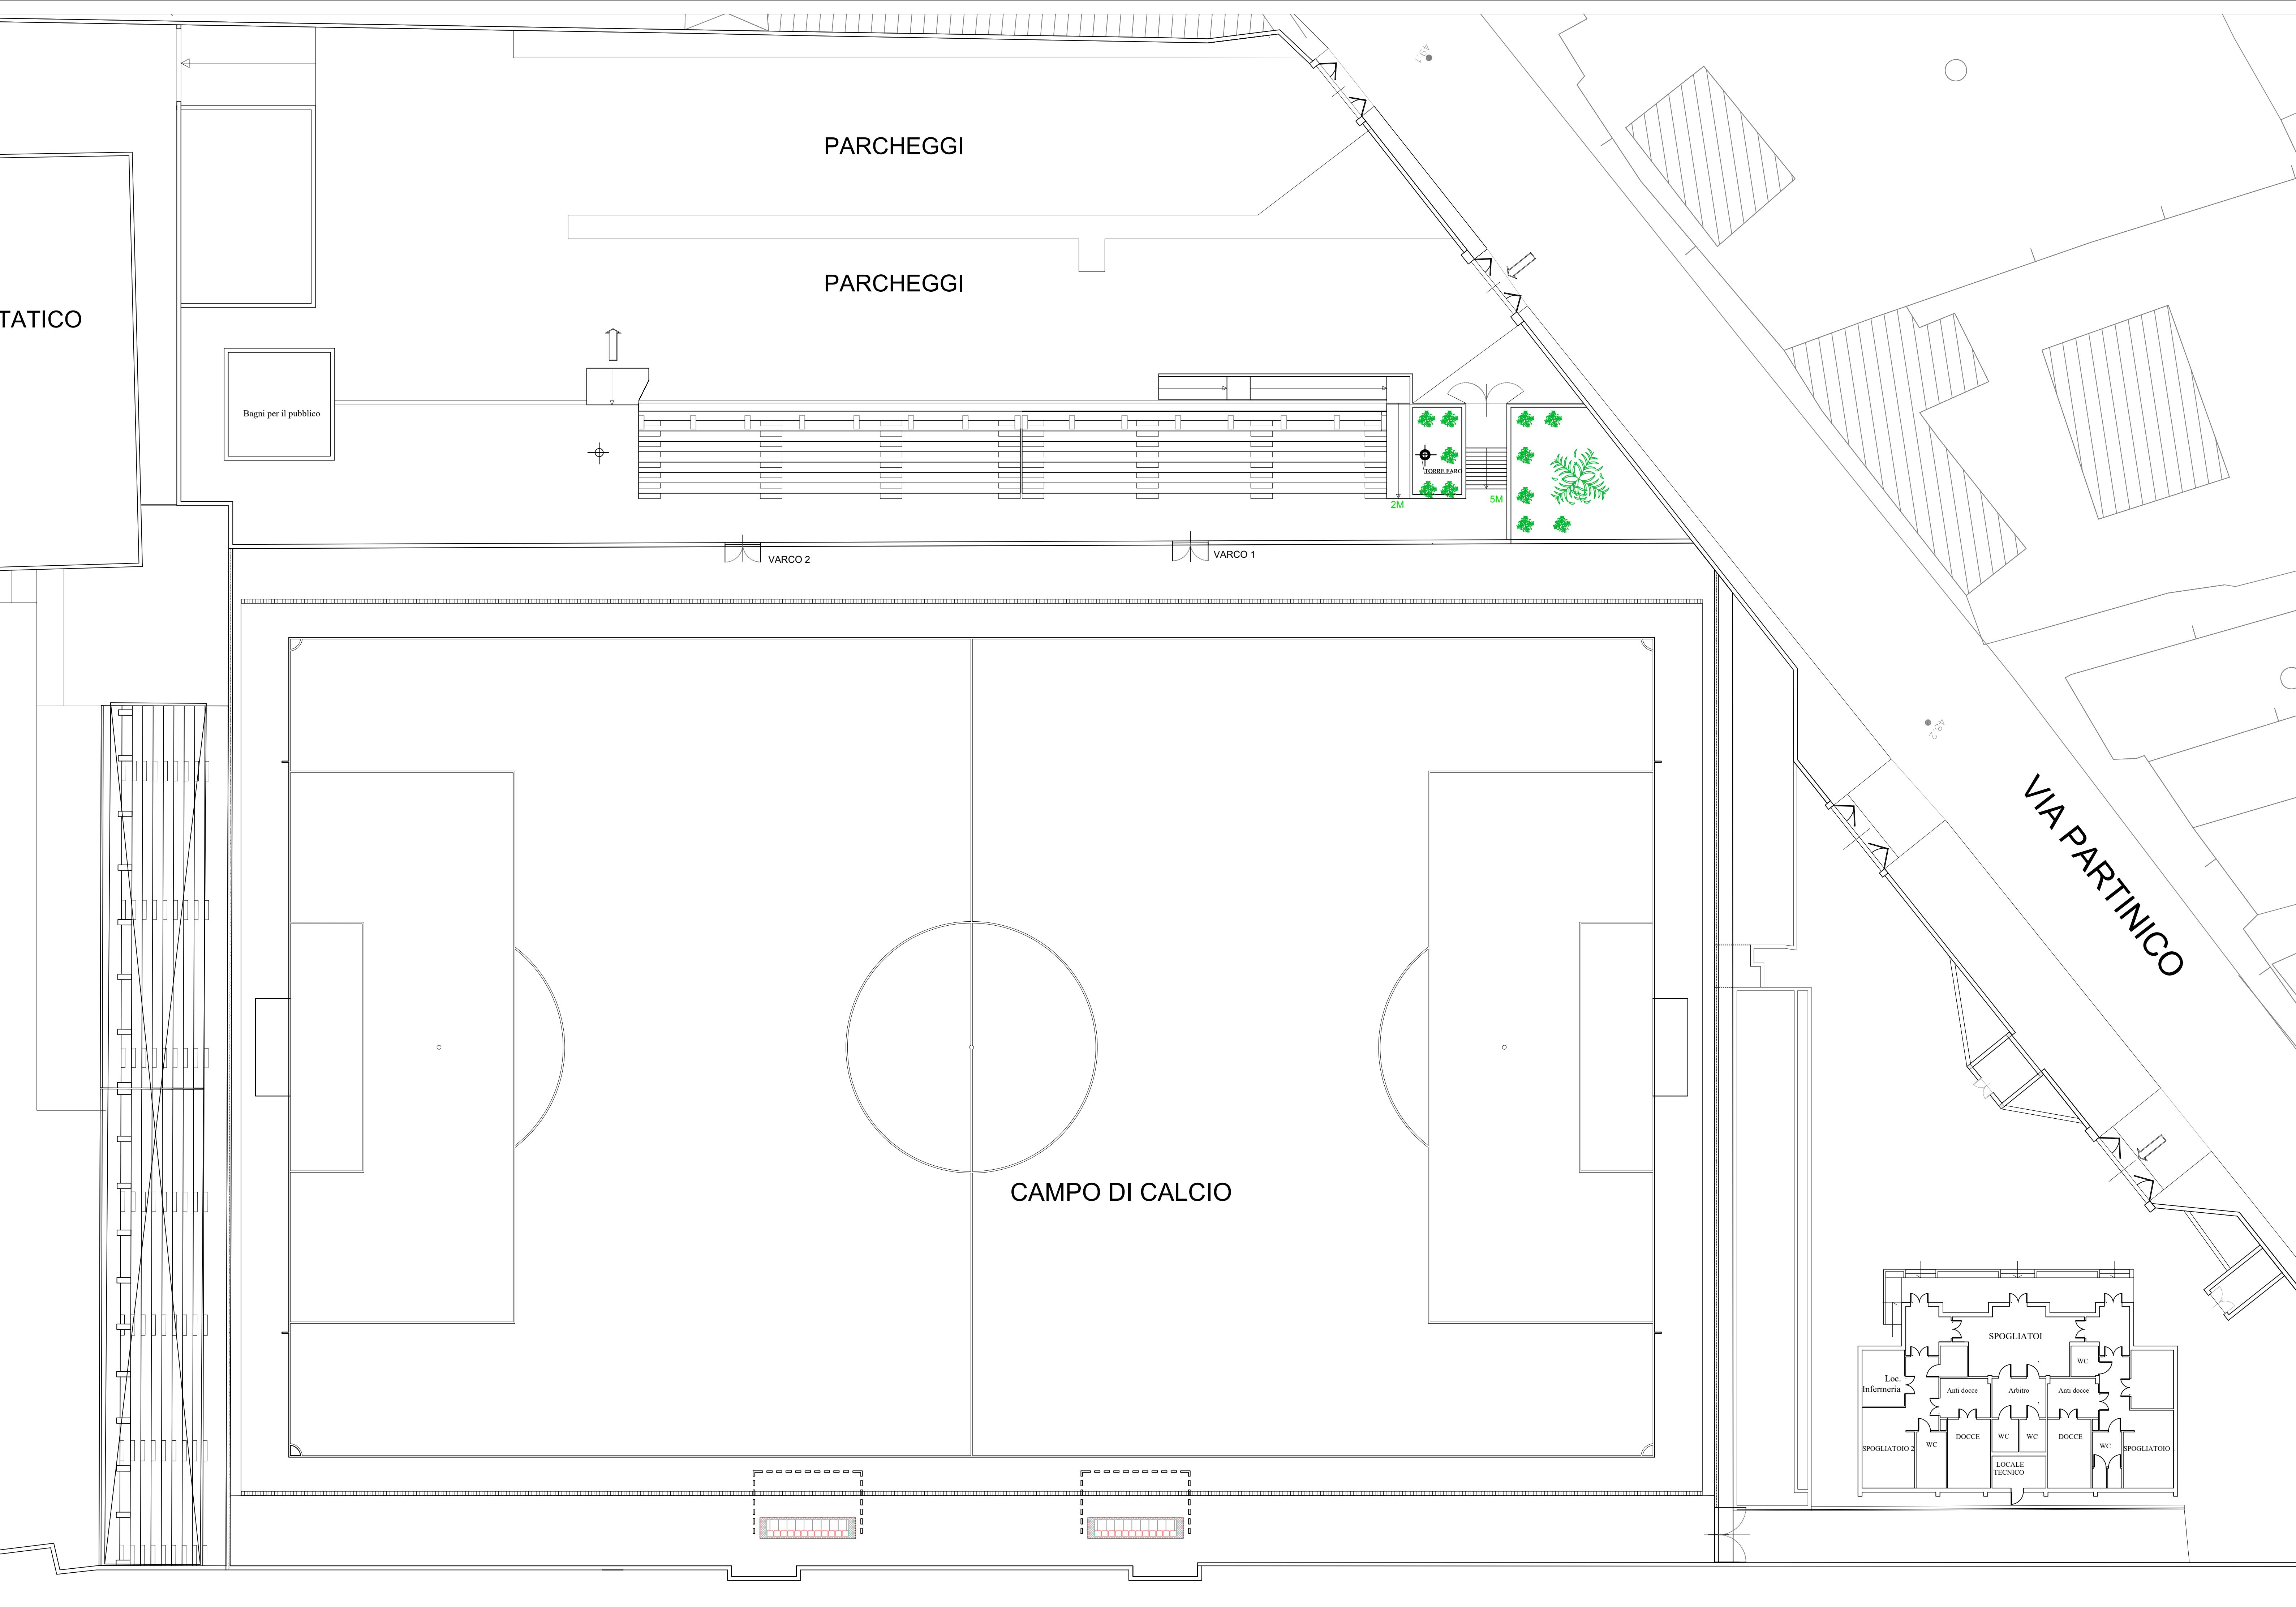

Committente
COMUNE DI TERRASINI
Area 5 - Pianificazione del Territorio e SUAP
Via Francesco Crispi, 226
Terrasini (PA)

Oggetto
Affidamento del progetto antincendio e SCIA
antincendio per lo stadio comunale di Terrasini
"S. Favazza"

Progettista
ing. Faro Palazzolo
Via Val Paradiso 15 - 90144 Palermo
m. 329.5929141
@ ing.faro.palazzolo@gmail.com

Collaborazione

VISTI: RUP Benedetto F. Manzella		DEC	TITOLO TIPOLOGIA ELABORATO	PROGETTO PREVENZIONE INCENDI		
				ELABORATI GRAFICI		
				PLANIMETRIA GENERALE		
				DISEGNO SCALA		
				1:200		
CODICE PROGETTO 24FP37		DATA PROGETTO 25/10/2024	REV -	DATA -		
				TITOLO PI	TIPOLOGIA 02	ELABORATO 01