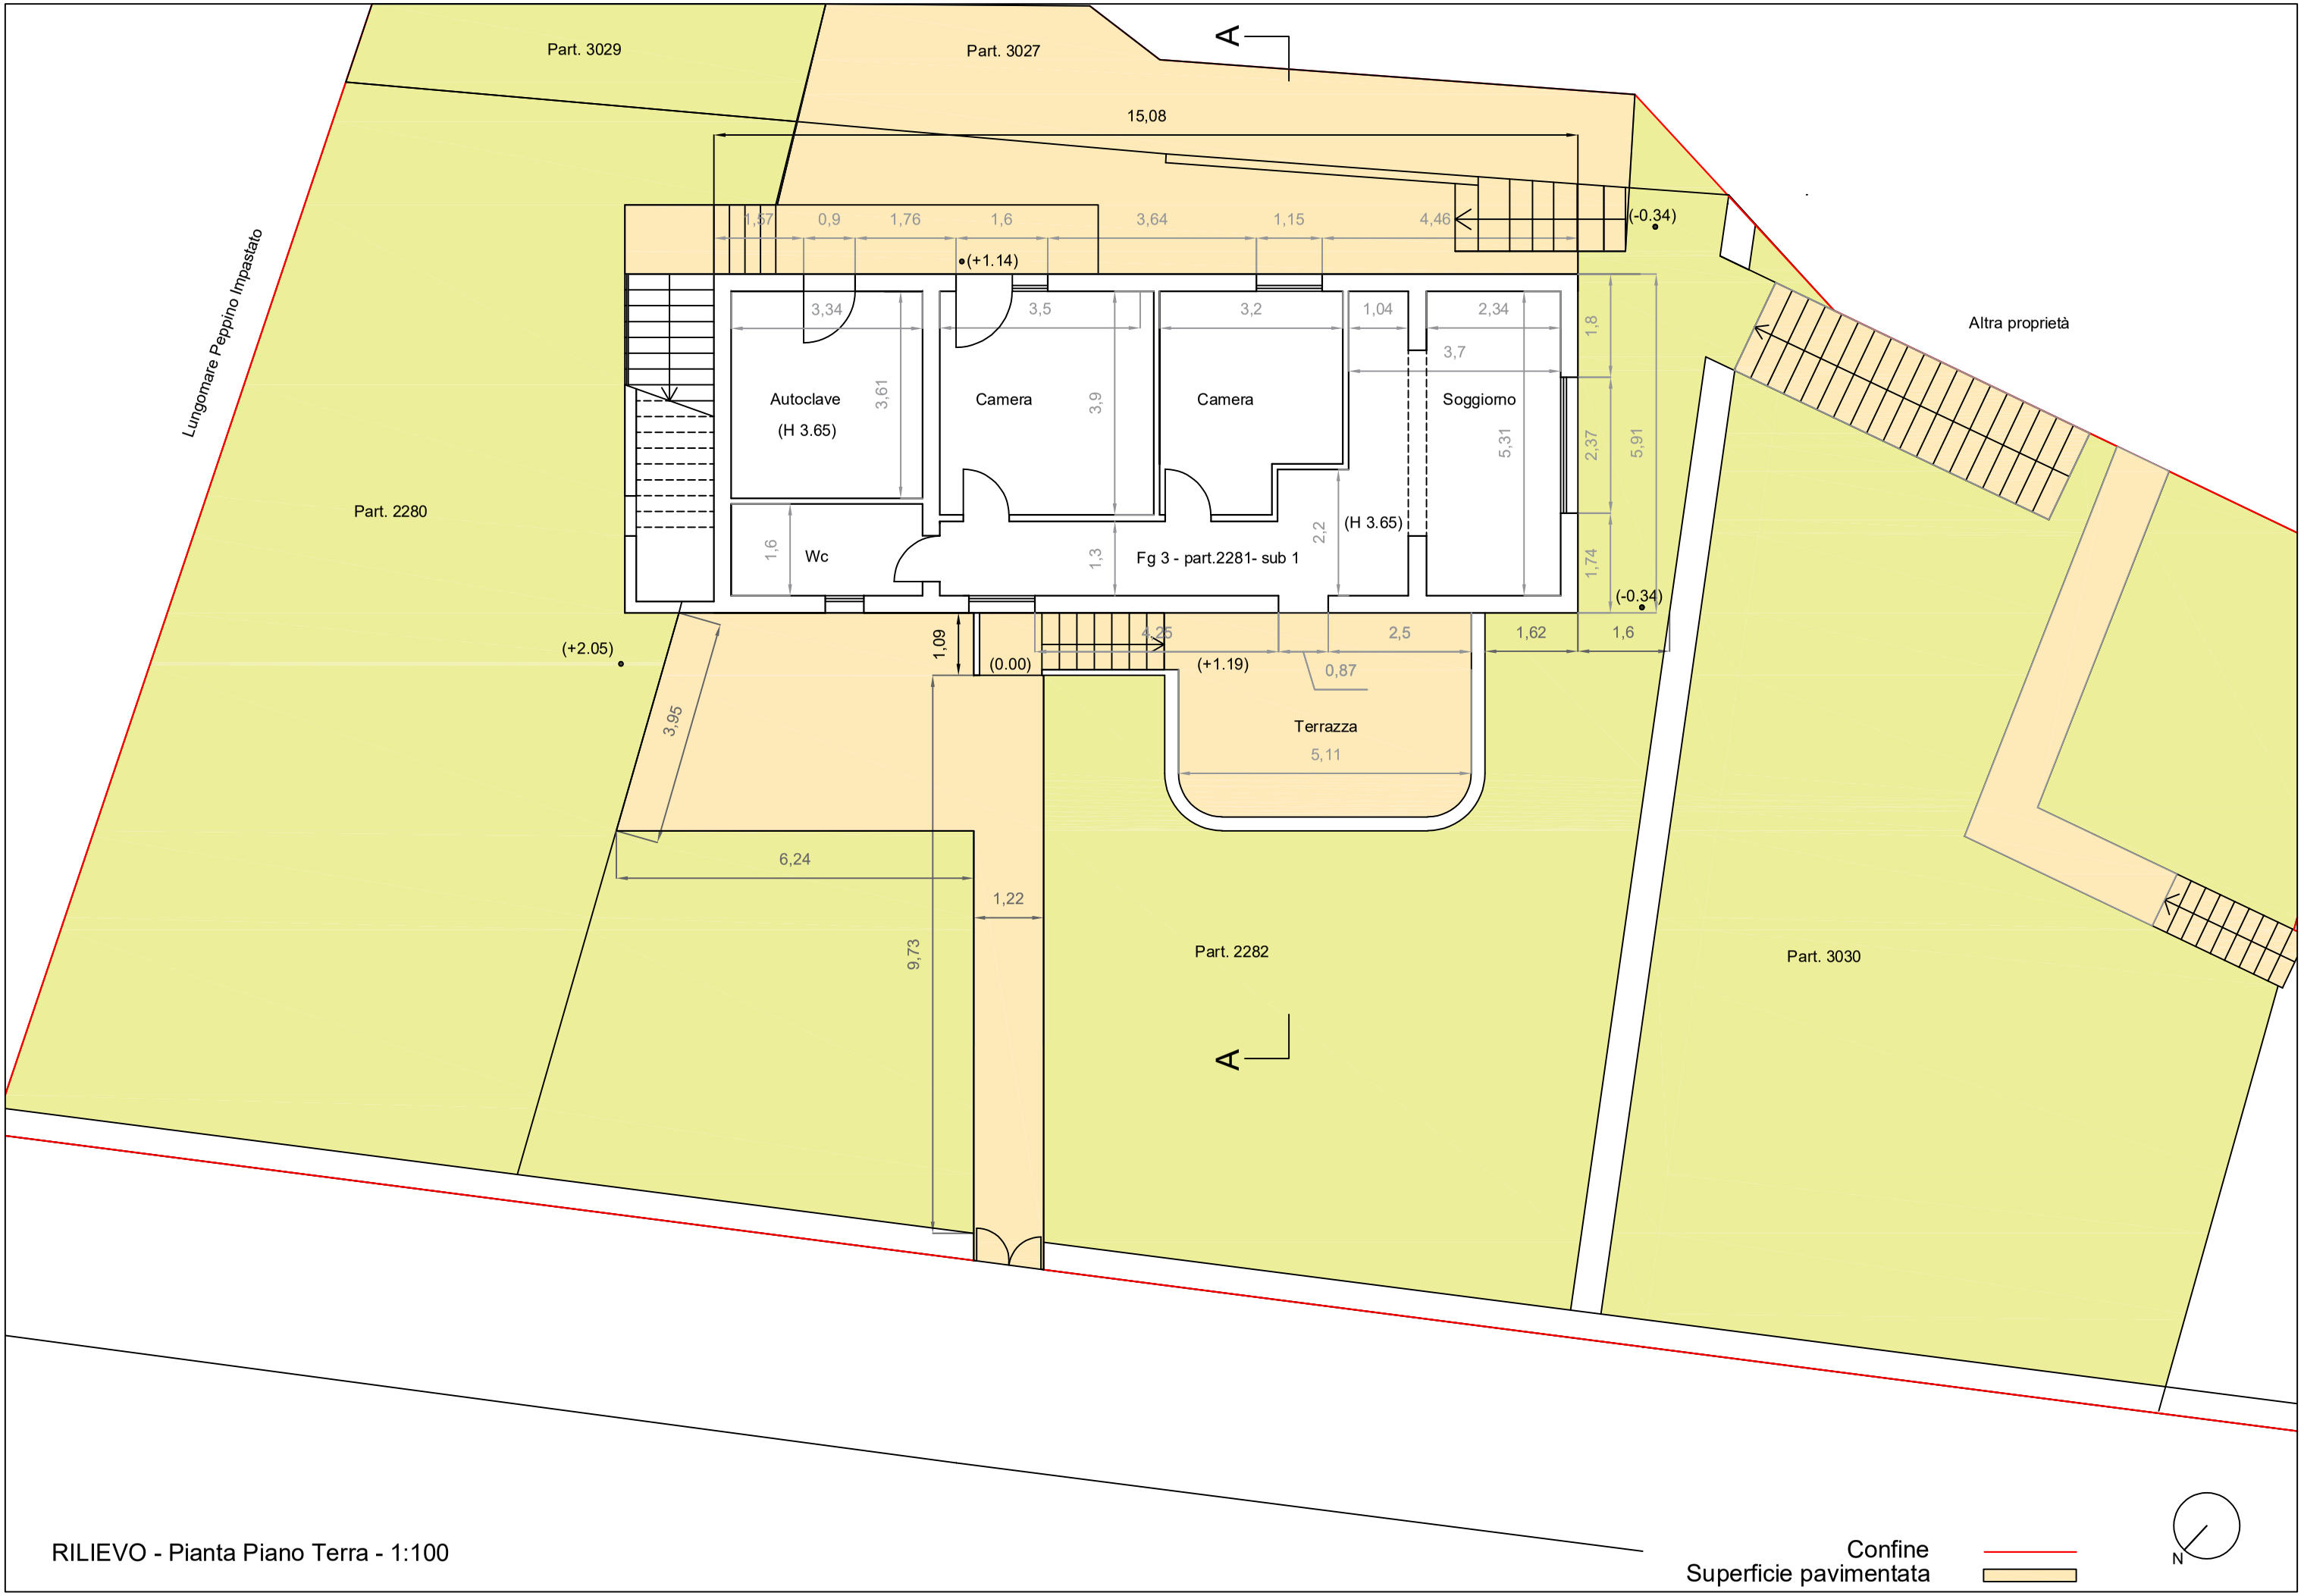

RILIEVO - Pianta Piano Terra - 1:100

Confine

Superficie pavimentata